

COMUNE DI POMARANCO


Provincia di Pisa

PROGETTO HOTEL "IL POMARANCO"	OGGETTO PIANTA PIANO SEMINTERRATO PARTICOLARE FORMATURE	
PROPRIETA' COMUNE DI POMARANCO	SCALA 1:100	
UFFICIO TECNICO	FILE: Pomarancio \	TAV. 5
DATA Marzo 2003	SCALA PLOT 10 = 1	

LEGENDA

TUBAZIONI ACQUE CHIARE E NERE

PIANTA PIANO SEMINTERRATO

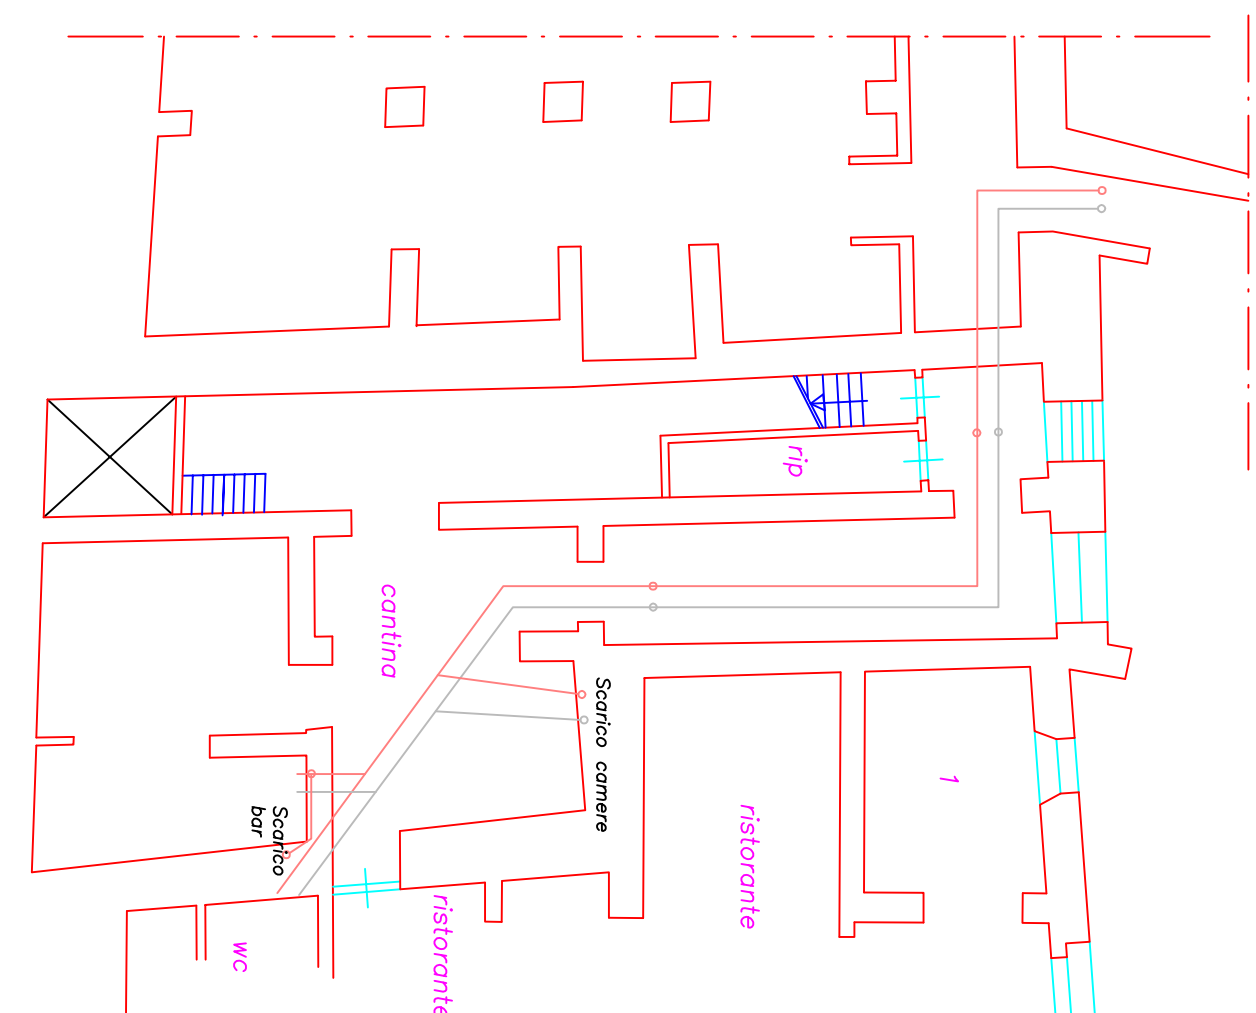

VIA RONCALLI