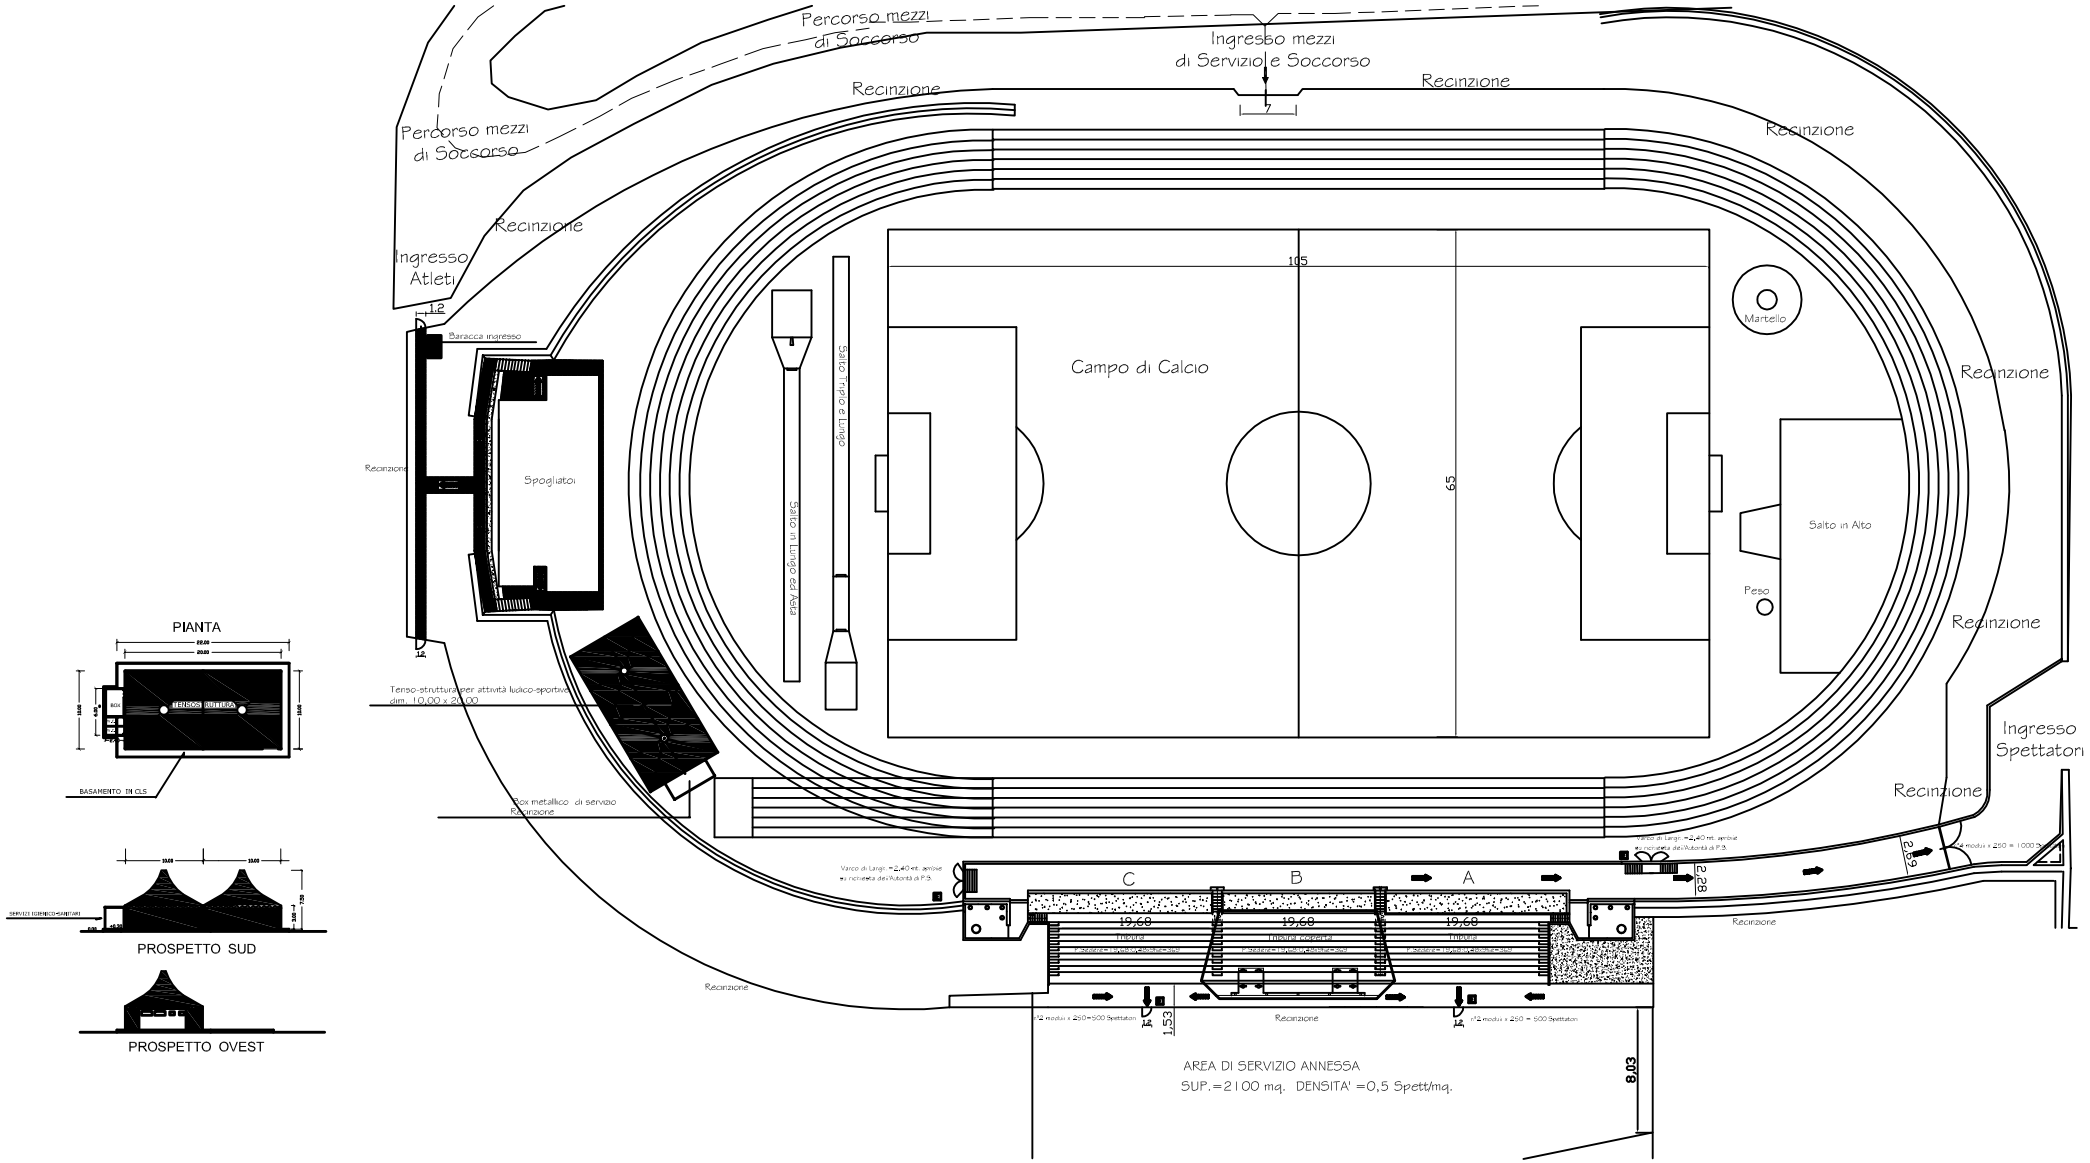
Percorso mezzi di Soccorso
Ingresso mezzi di Servizio e Soccorso
Recinzione
Percorso mezzi di Soccorso
Recinzione
Recinzione
Recinzione
Ingresso Atleti
Baracca ingresso
Spogliatoi
Recinzione
Campo di Calcio
105
65
Salto Triplo e Lungo
Salto in Lungo con Asta
Martello
Salto in Alto
Peso
Recinzione
Recinzione
Ingresso Spettatori
Recinzione
Tensso-struttura per attività ludico-sportive dim. 10,00 x 20,00
Box metallico di servizio Recinzione
Varco di Largh. =2,40 mt. sempre su richiesta dell'Autorità di P.S.
C
B
A
19,68
Tribuna
19,68
Tribuna coperta
19,68
Tribuna
n°2 moduli x 250=500 Spettatori
1,53
Recinzione
n°2 moduli x 250 = 500 Spettatori
8,03
AREA DI SERVIZIO ANNESSA
SUP.=2100 mq. DENSITA' =0,5 Spett/mq.
PIANTA
BASAMENTO IN CLS
PROSPETTO SUD
PROSPETTO OVEST