




PIANTA SERVIZI

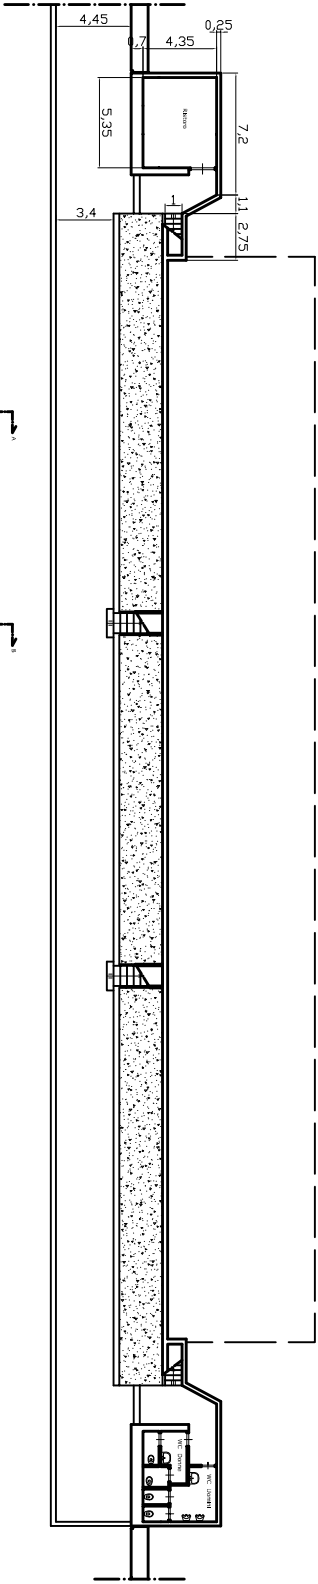


PIANTA TRIBUNA

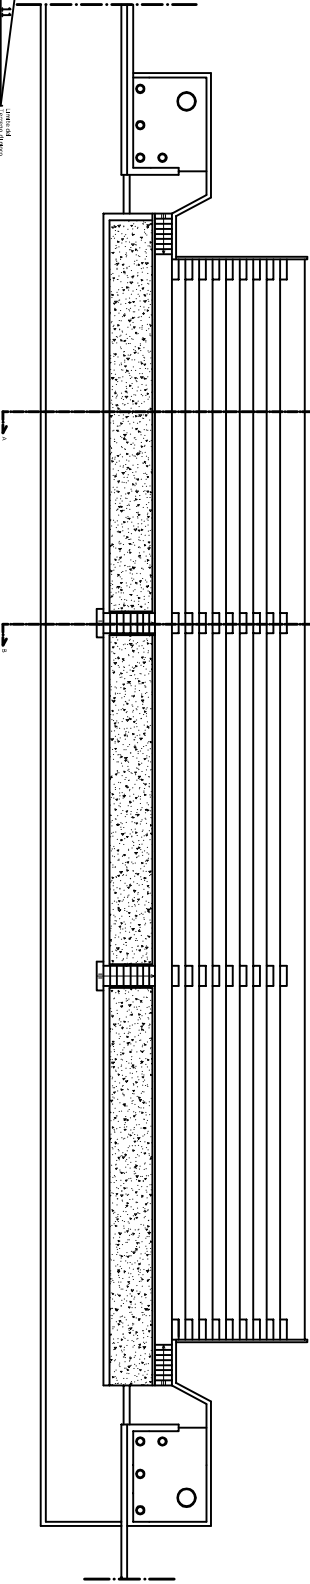


PROSPETTO

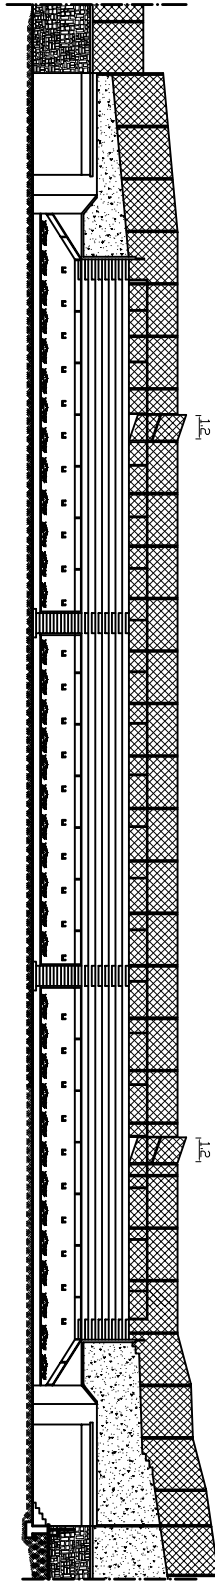

Tribuna
norma UNI 9217

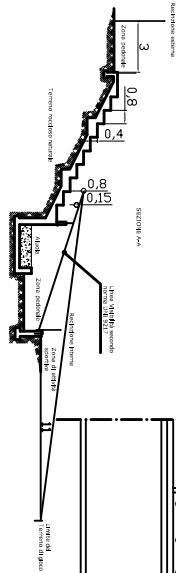

SEZIONE A-A

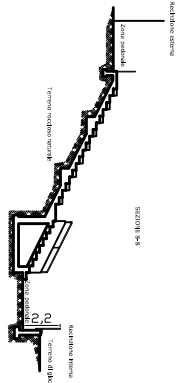

SEZIONE B-B