PIANTA STRUTTURA

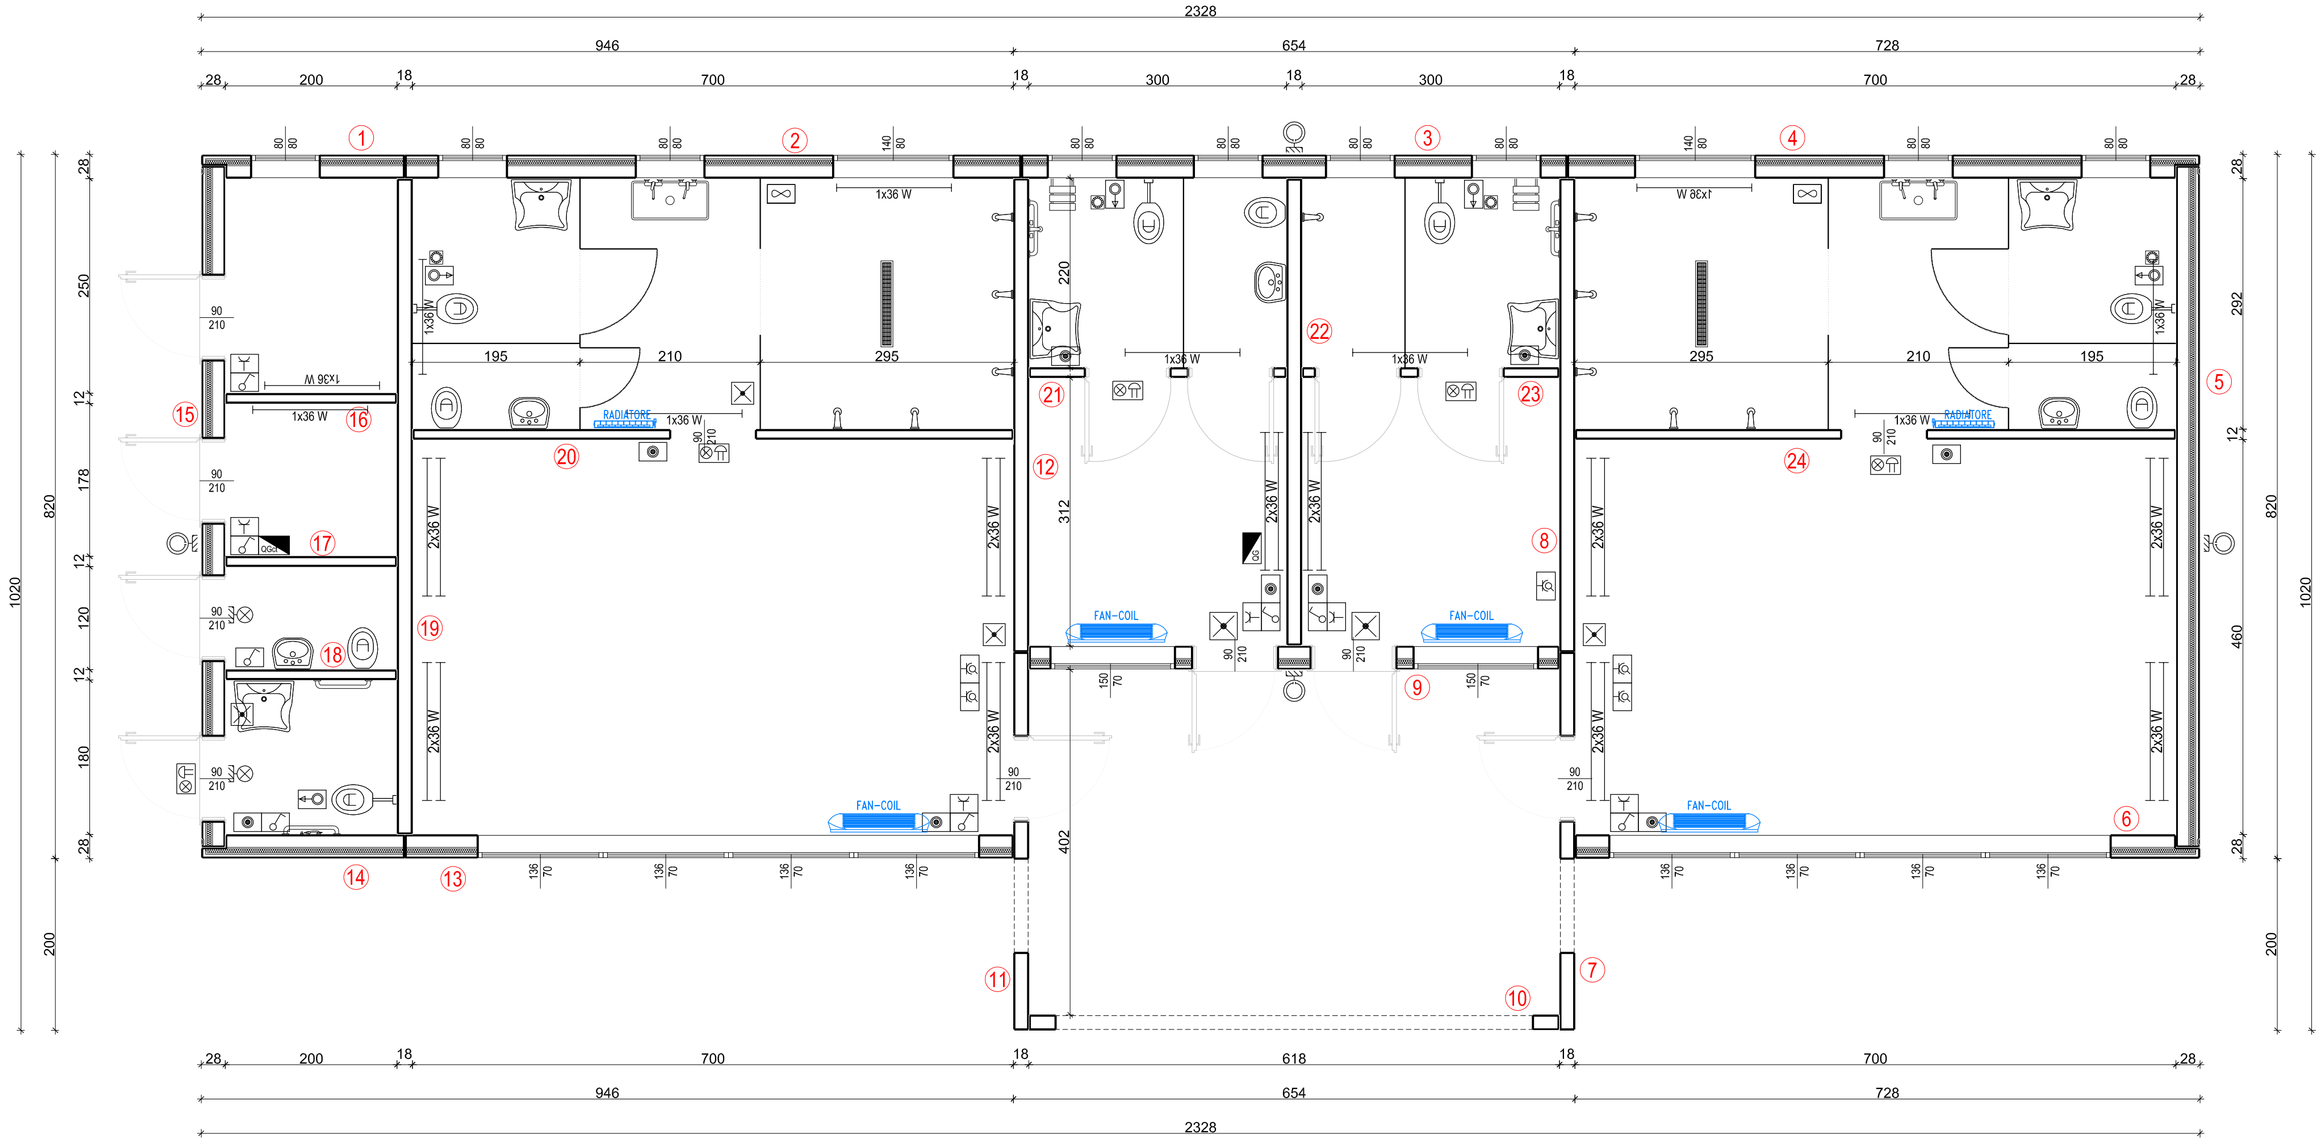

LEGENDA

- QUADRO ELETTRICO H:160 p.f.
- POZZETTO DI TERRA
- INTERRUTTORE TIPO STAGNO H:100 p.f.
- PRESA BIPASSO TIPO STAGNO H:45 p.f.
- PRESA 10A CON INTERRUTTORE AUTOMATICO PHON H:160+20 p.f.
- PULSANTE N/C SBLOCCO CHIAMATA W/C DISABILI H:100 p.f.
- PLAFONIERA A PARETE 60/100 W H:225 p.f.
- PLAFONIERA A TUBI FLUORESENTI 1x36 H:225 p.f.
- PLAFONIERA A TUBI FLUORESENTI 2x36 H:225 p.f.
- PLAFONIERA A TUBI FLUORESENTI 1x58 H:225 p.f.
- PLAFONIERA A TUBI FLUORESENTI 2x36 H:225 p.f.
- ASPIRATORE H:225 p.f. - diametro 125
- LUCE EMERGENZA H:225 p.f.
- CREPUSCOLARE
- EQUIPOTENZIALE
- RILEVATORE PRESENZA
- PULSANTE N/A CHIAMATA W/C DISABILI H:225 p.f.
- AVVISATORE OTTICO ACUSTICO CHIAMATA W/C DISABILI H:225 p.f.
- PRESA TV H:45 p.f.
- PRESA TERMINALE DATI H:45 p.f.
- PLAFONIERA A BASSO CONSUMO 1x18 w H:225 p.f.
- ALIMENTAZIONE VENTILCONVETTORE
- VENTILCONVETTORE
- PRESA F.M. 230V 2P+T 16A
- PRESA F.M. 400V 2P+T 16A
- TERMO ELETTRICO
- CENTRALE CONVENZIONALE A 4 ZONE CON GESTIONE A MICROPROCESSORE
- PANNELLO OTTICO/ACUSTICO CON SCRITTA "ALLARME INCENDIO" CERTIFICATA EN54-3
- PULSANTE MANUALE DI ALLARME SEGNALAZIONE INCENDIO

Per dati geometrici, particolari costruttivi, resistenza meccanica, resistenza al fuoco e durabilità, si vedano le specifiche di progetto relative alla commessa in oggetto

Calcestruzzo:	CLS C 32/40 Rck= 40 Nmmq classe di esposisione XC4
Resistenza a compressione	Rck= 40 Nmmq
Acciaio d'armatura:	B450C
Tensione caratteristica di snervamento	Fy = 450 N/mmq
Tensione caratteristica di rottura	Ft = 540 N/mmq

NOTE RELATIVE ALLE ARMATURE
LE DIMENSIONI DELLE BARRE DI ARMATURA SONO RIFERITE AL LORO INGOMBRO ESTERNO E GLI ANGOLI SI SAGOMATURA (SE NON DIVERSAMENTE INDICATO) DI 90° OPPURE DI 45°

DIAMETRO PIEGATURE DBR:
(PER ARMATURE LONGITUDINALI E STAFFE)

BARRE Ø ≤ 16 dBr = 4 Ø

BARRE Ø > 16 dBr = 7 Ø

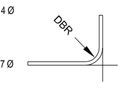

SOVRAPPOSIZIONI ARMATURE LONGITUDINALI

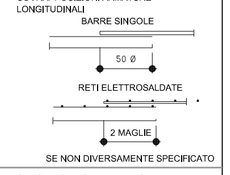

PIEGATURA ARMATURE LONGITUDINALI

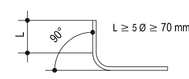

GANCI DI CHIUSURA DELLE STAFFE

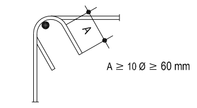

SEZIONE TIPO

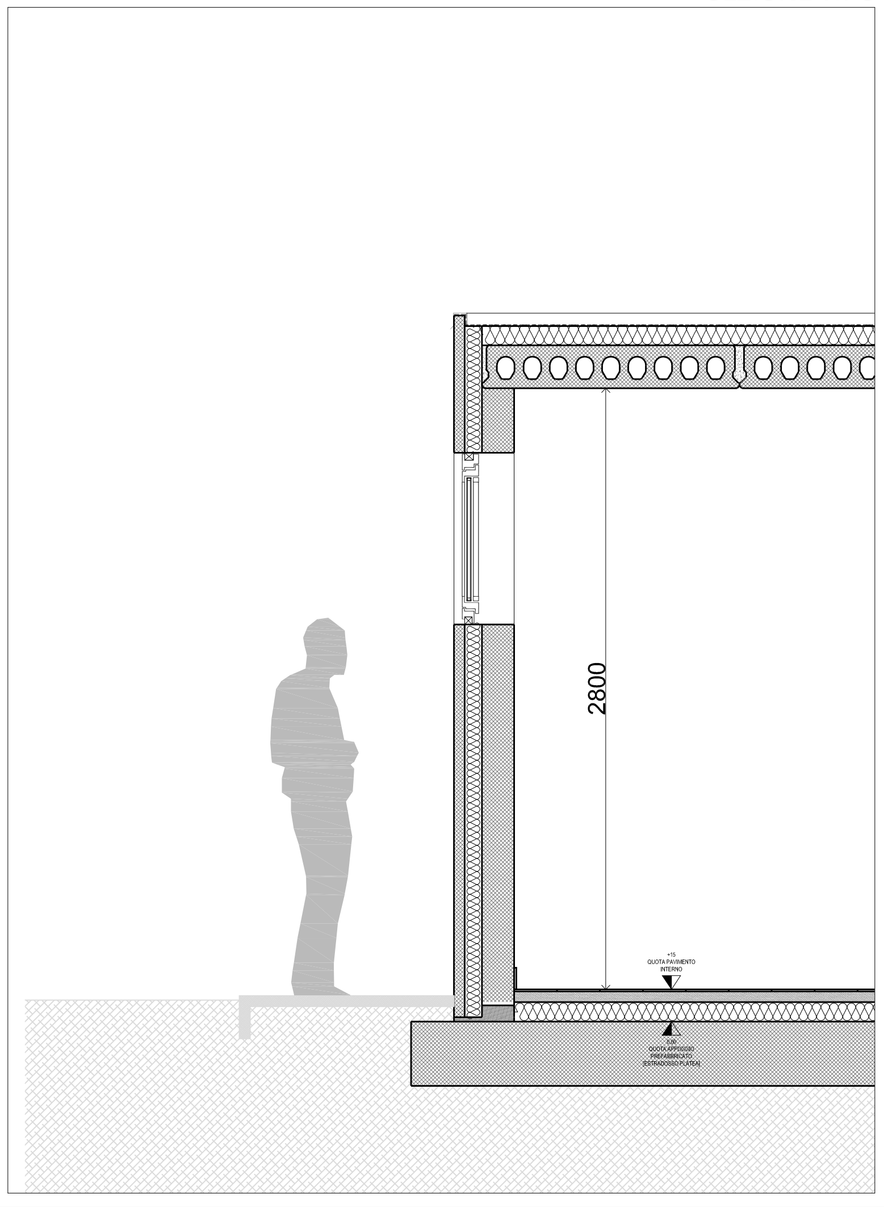

PROSPETTI STRUTTURA

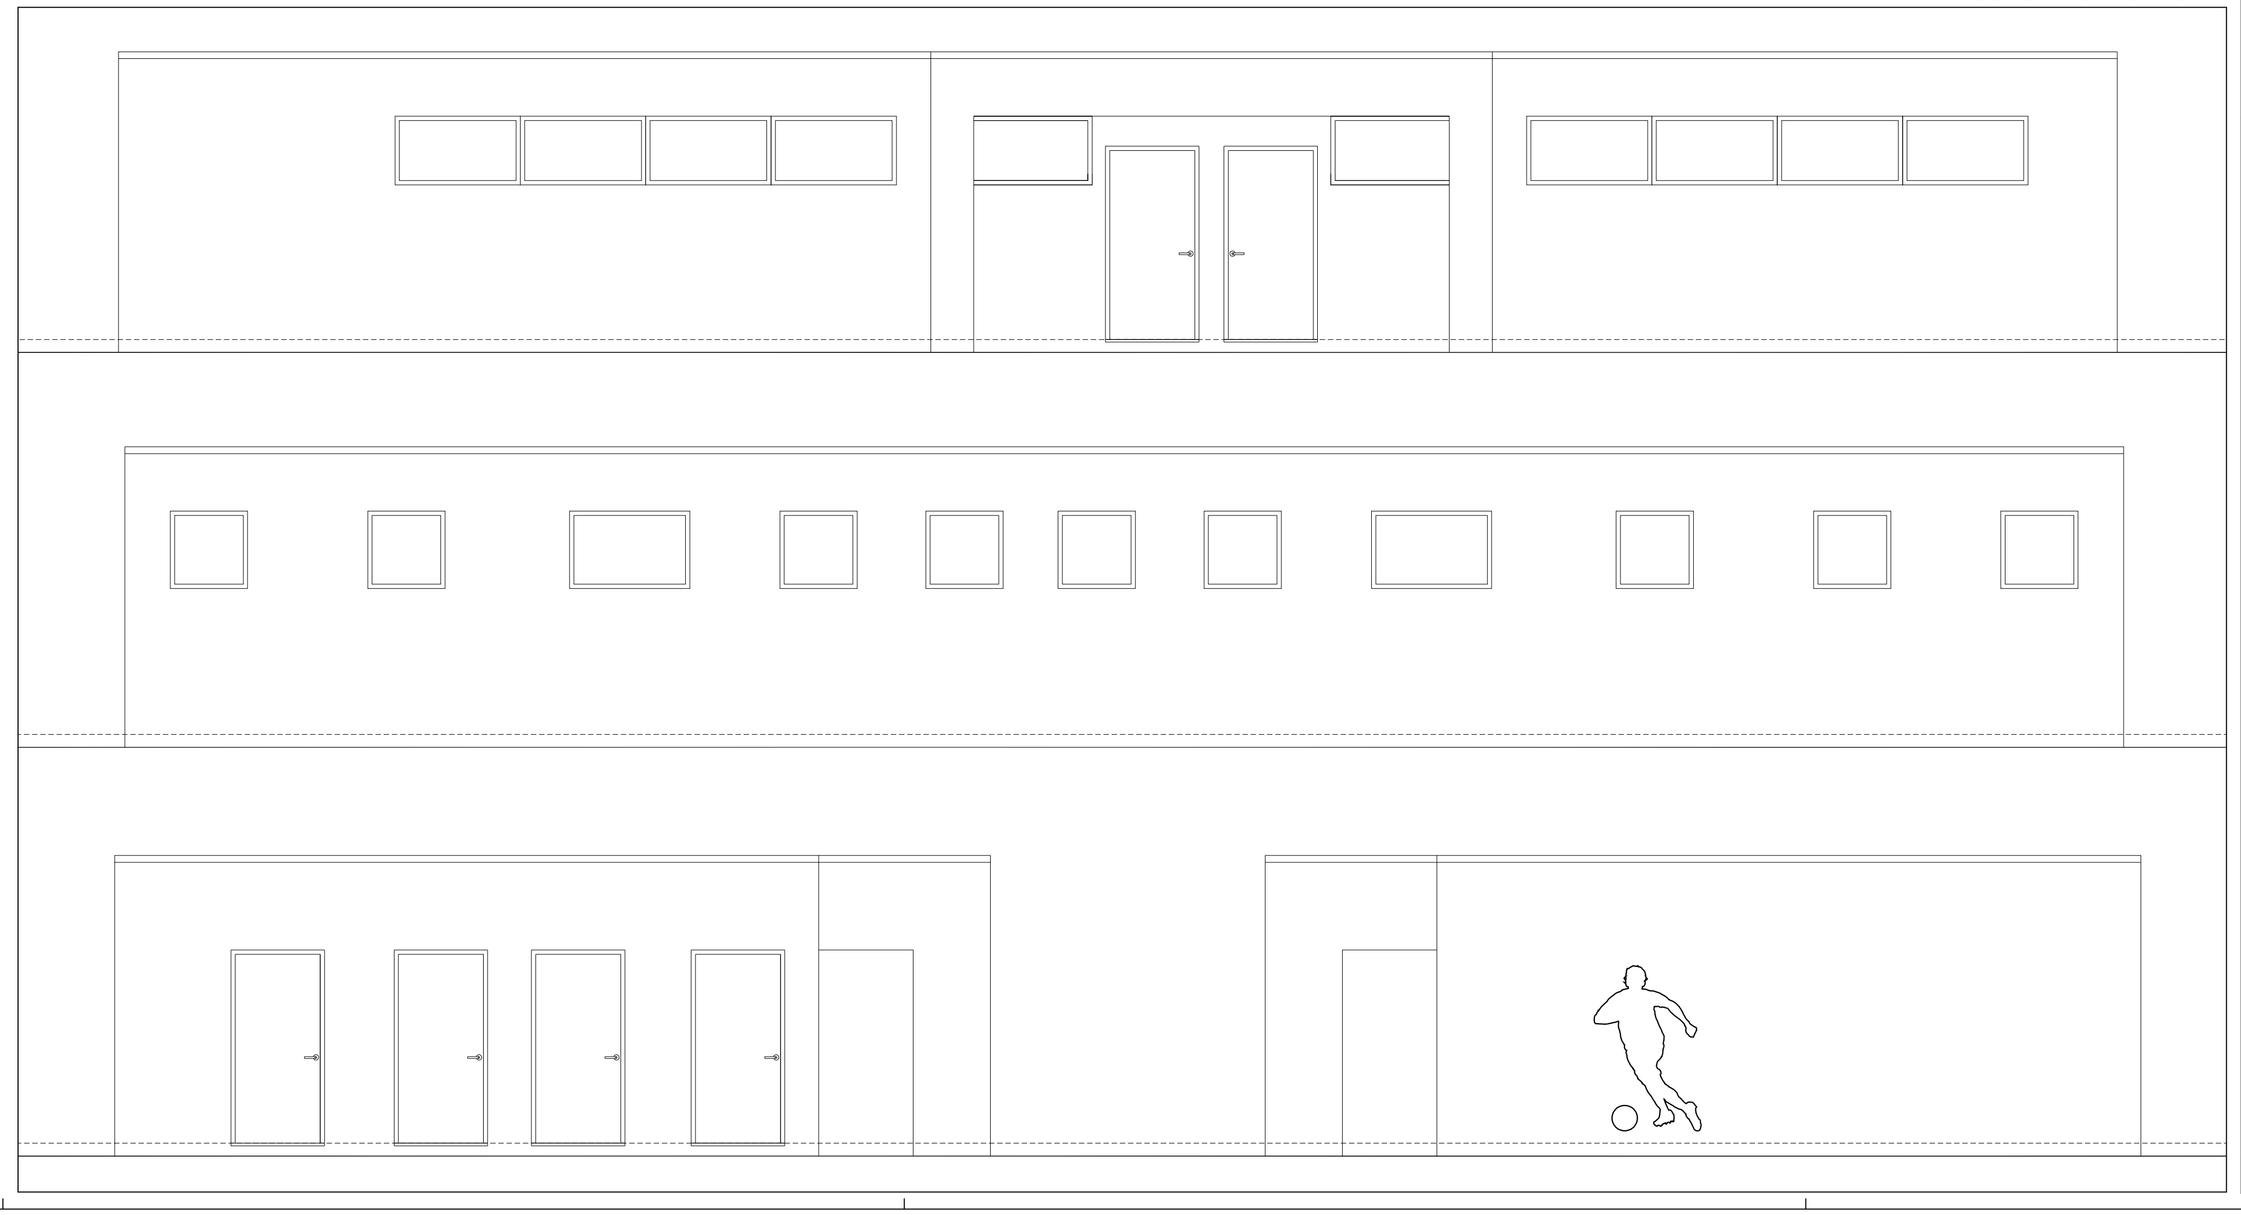

C.M.C.2.0 PREFABBRICATI
CMC Prefabbricati srl
Sede legale stabilimento - Strada statale Adria Rovigo, 8
45011 Adria (Ro)
Tel. 0426 900442 - Fax 0426 900808 - C.F. e P.IVA 01220270290
www. cmcadria.it - info@cmcadria.it - ufficiotecnico@cmcadria.it

CE 2309
EN 14992
ELEMENTI PARETE
CERTIFICATO 2309-CPD-0060

COMMITTENTE
COMUNE DI POMARANCE

COMMESSA | ODL
07|14

Tavola
ESECUTIVO STABILIMENTO

Scala
1:50

12.02.14	Emissione ORDINE DI LAVORO	
Data	Causale	

A termini di Legge il presente disegno è di proprietà esclusiva della CMC Prefabbricati e non potrà essere riprodotto o dato in visione a terzi senza espressa autorizzazione da parte della Direzione.